


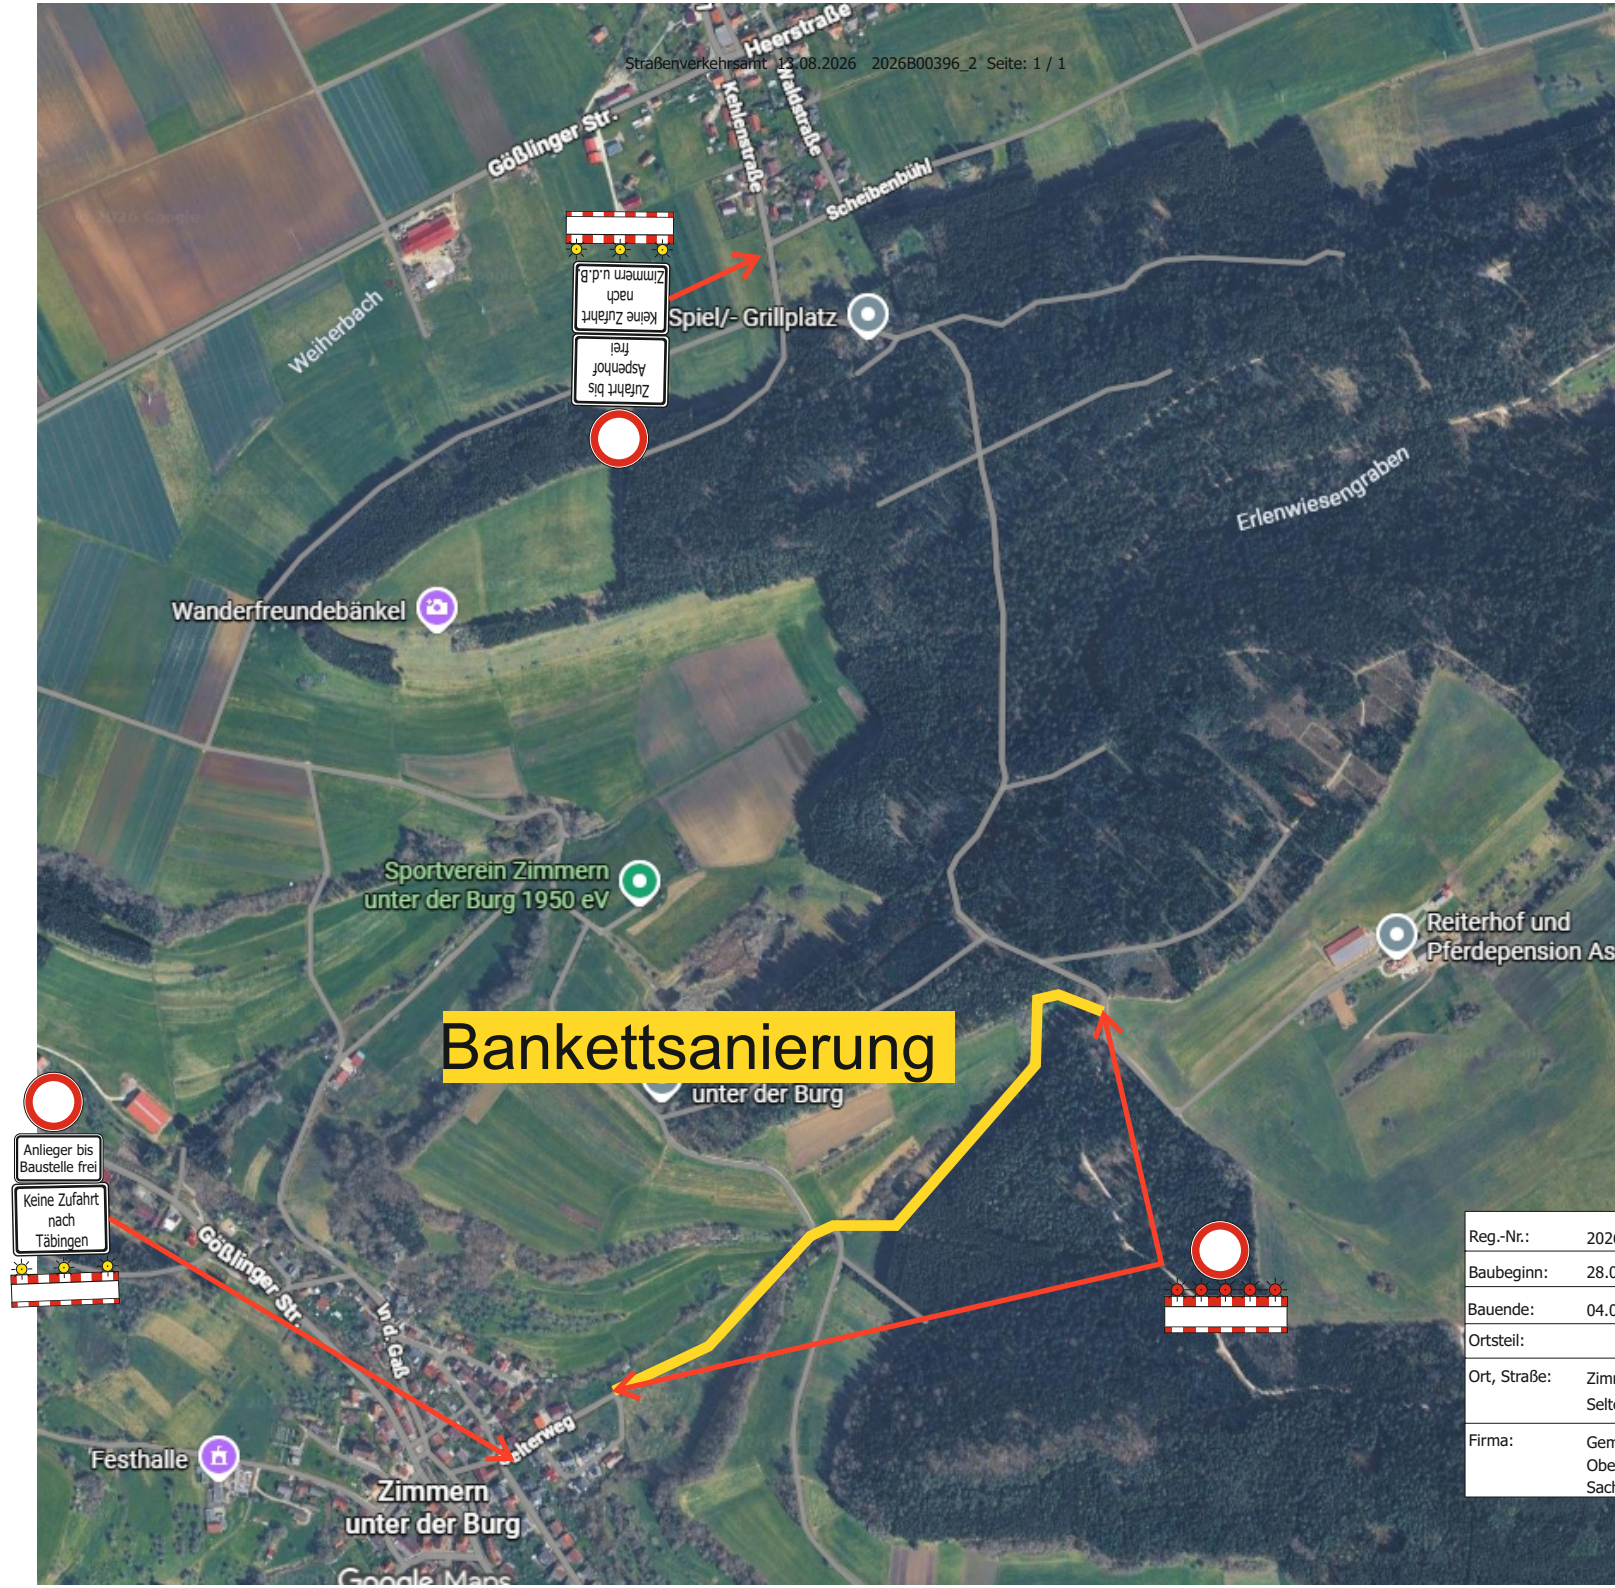

## Bankettsanierung

|              |                                                                      |        |   |
|--------------|----------------------------------------------------------------------|--------|---|
| Reg.-Nr.:    | 2026B00396                                                           | Blatt: | 2 |
| Baubeginn:   | 28.08.2026                                                           |        |   |
| Bauende:     | 04.09.2026                                                           |        |   |
| Ortsteil:    |                                                                      |        |   |
| Ort, Straße: | Zimmern unter der Burg<br>Selterweg                                  |        |   |
| Firma:       | Gemeindeverwaltungsverband<br>Oberes Schlichemtal<br>Sachbereich Bau |        |   |