



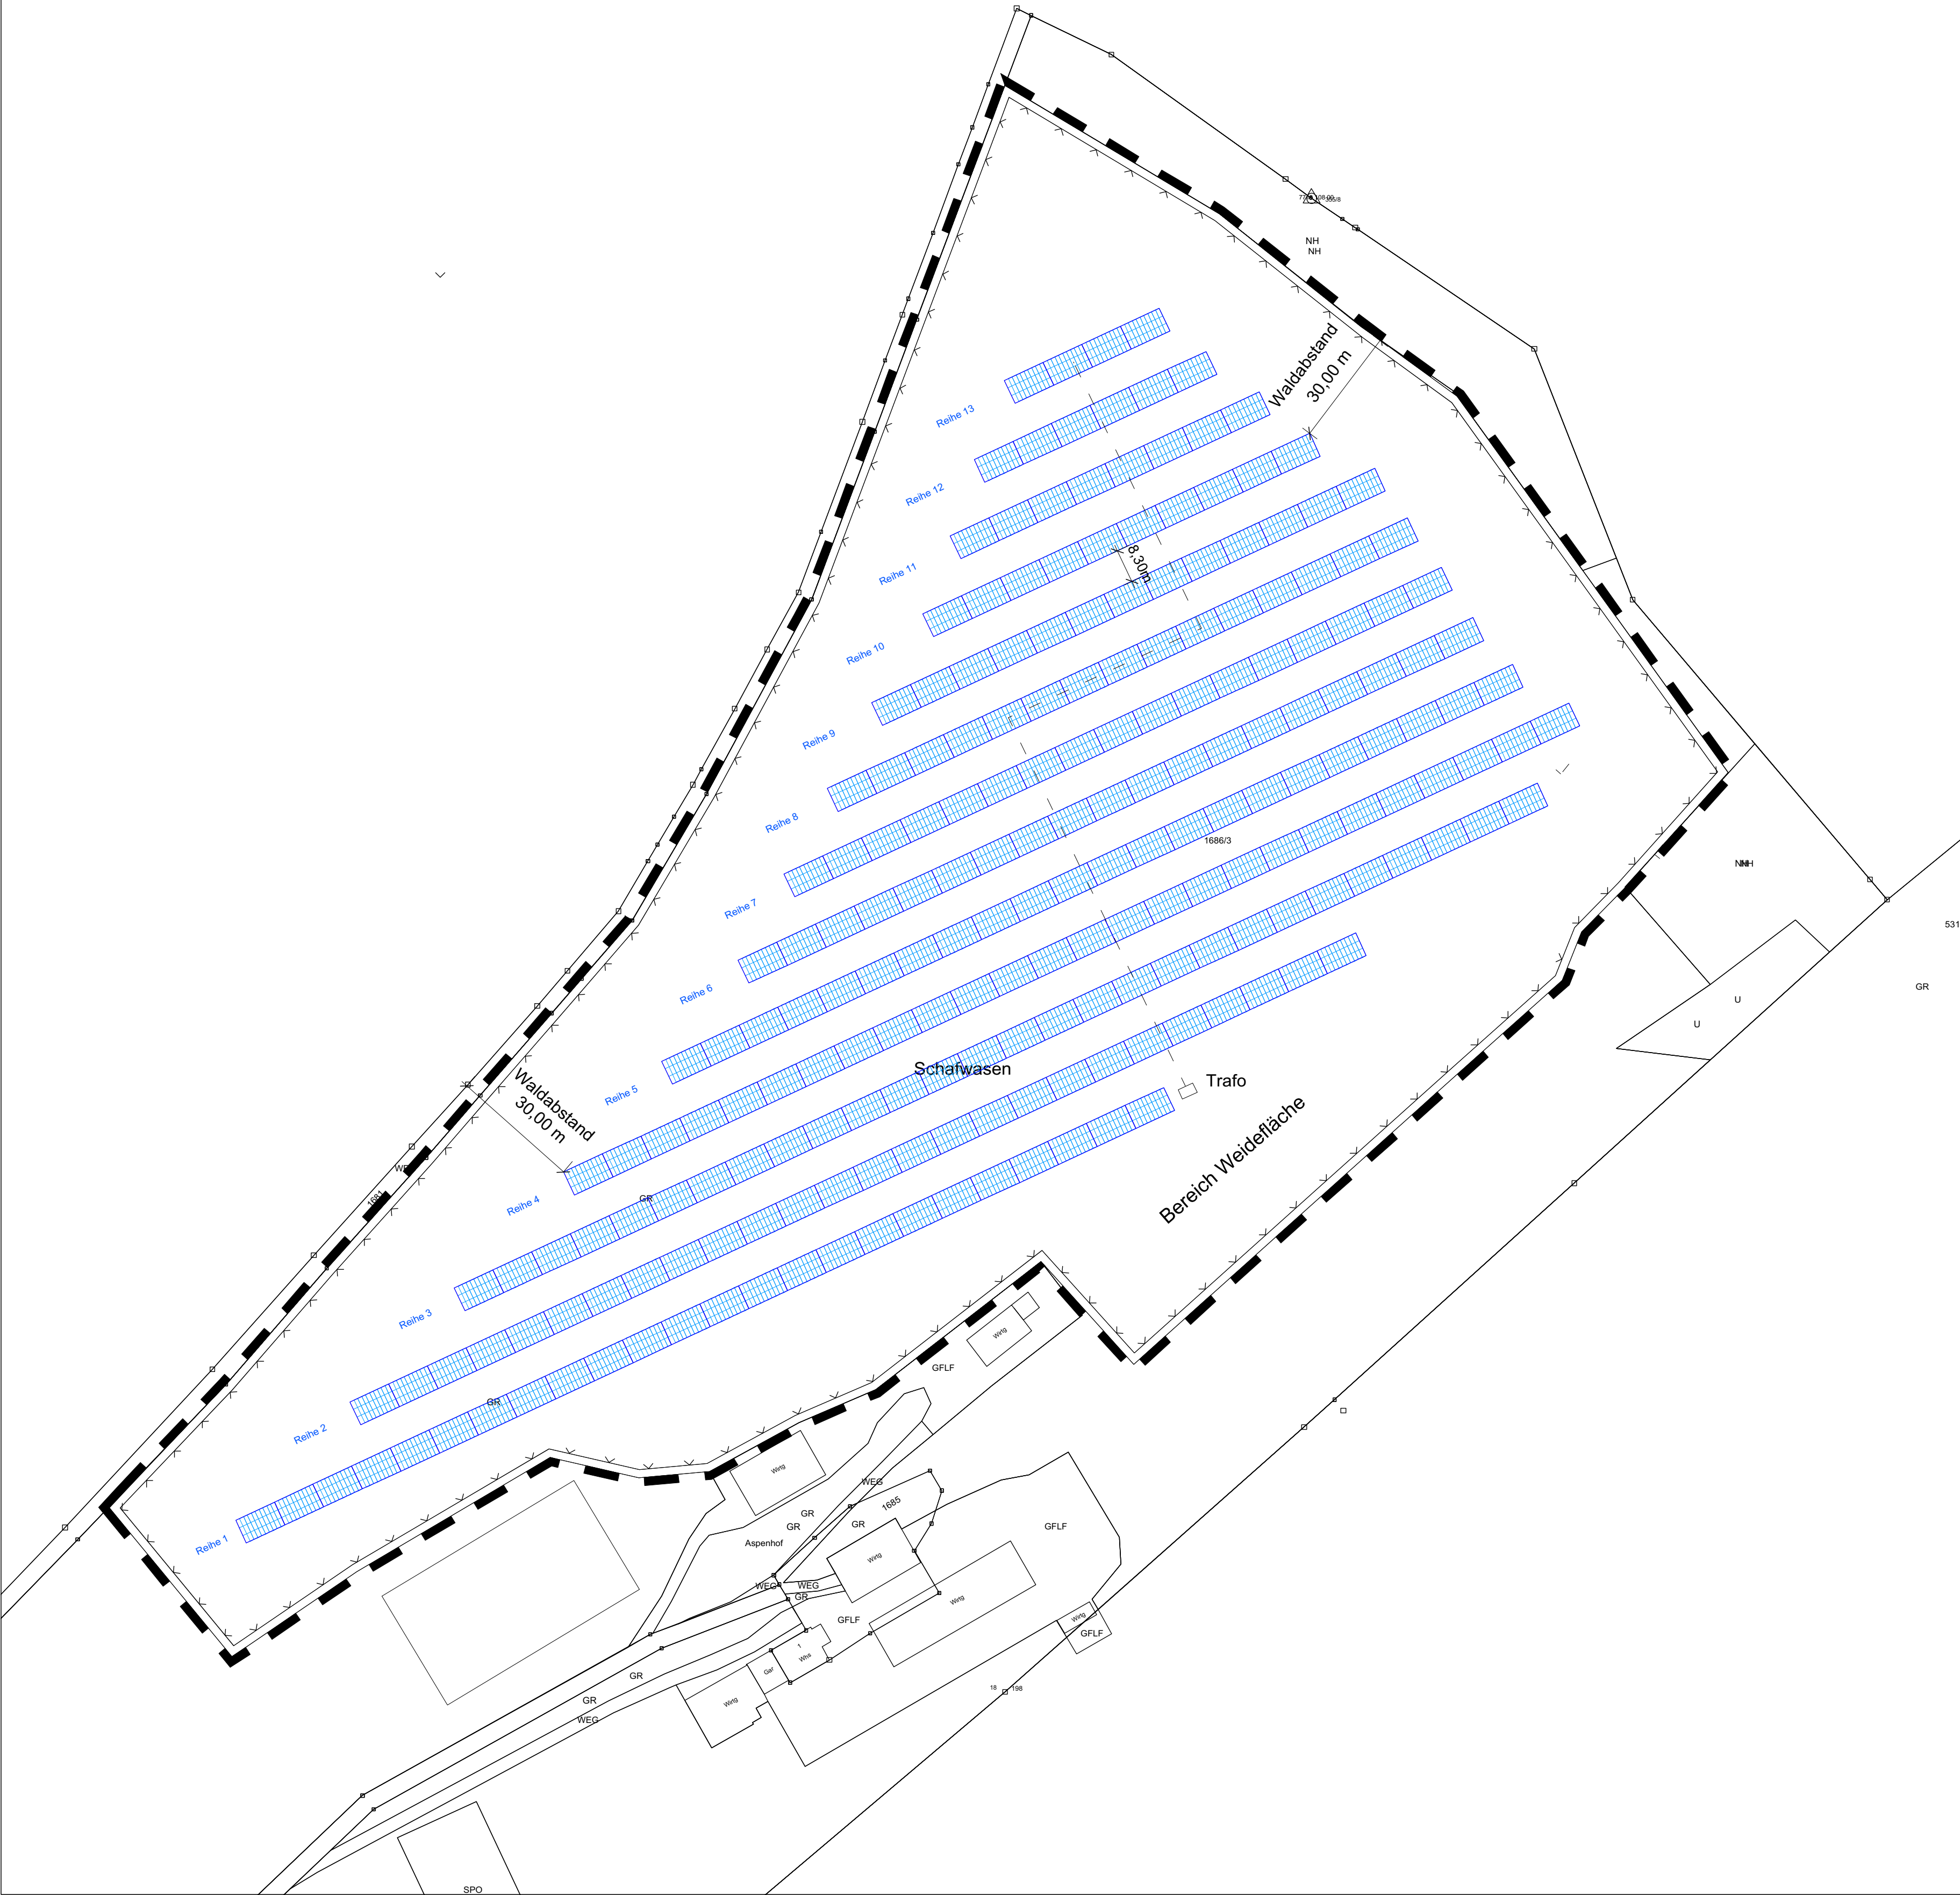


Flächenbilanz

			ca. in ha	
B-Plangrenze			6,32	
	eingezäunte Fläche		6,08	
		Gesamtfläche Modultische	1,42	
		bewirtschaftbare Fläche (1,2m)	0,27	
	nicht bewirtschaftbare Fläche	1,15		
Gesamte bewirtschaftbare Fläche innerhalb BPlan			5,17	82%
Gesamte bewirtschaftbare Fläche innerhalb Einzäunung			4,93	81%

Modulschema

unmaßstäblich

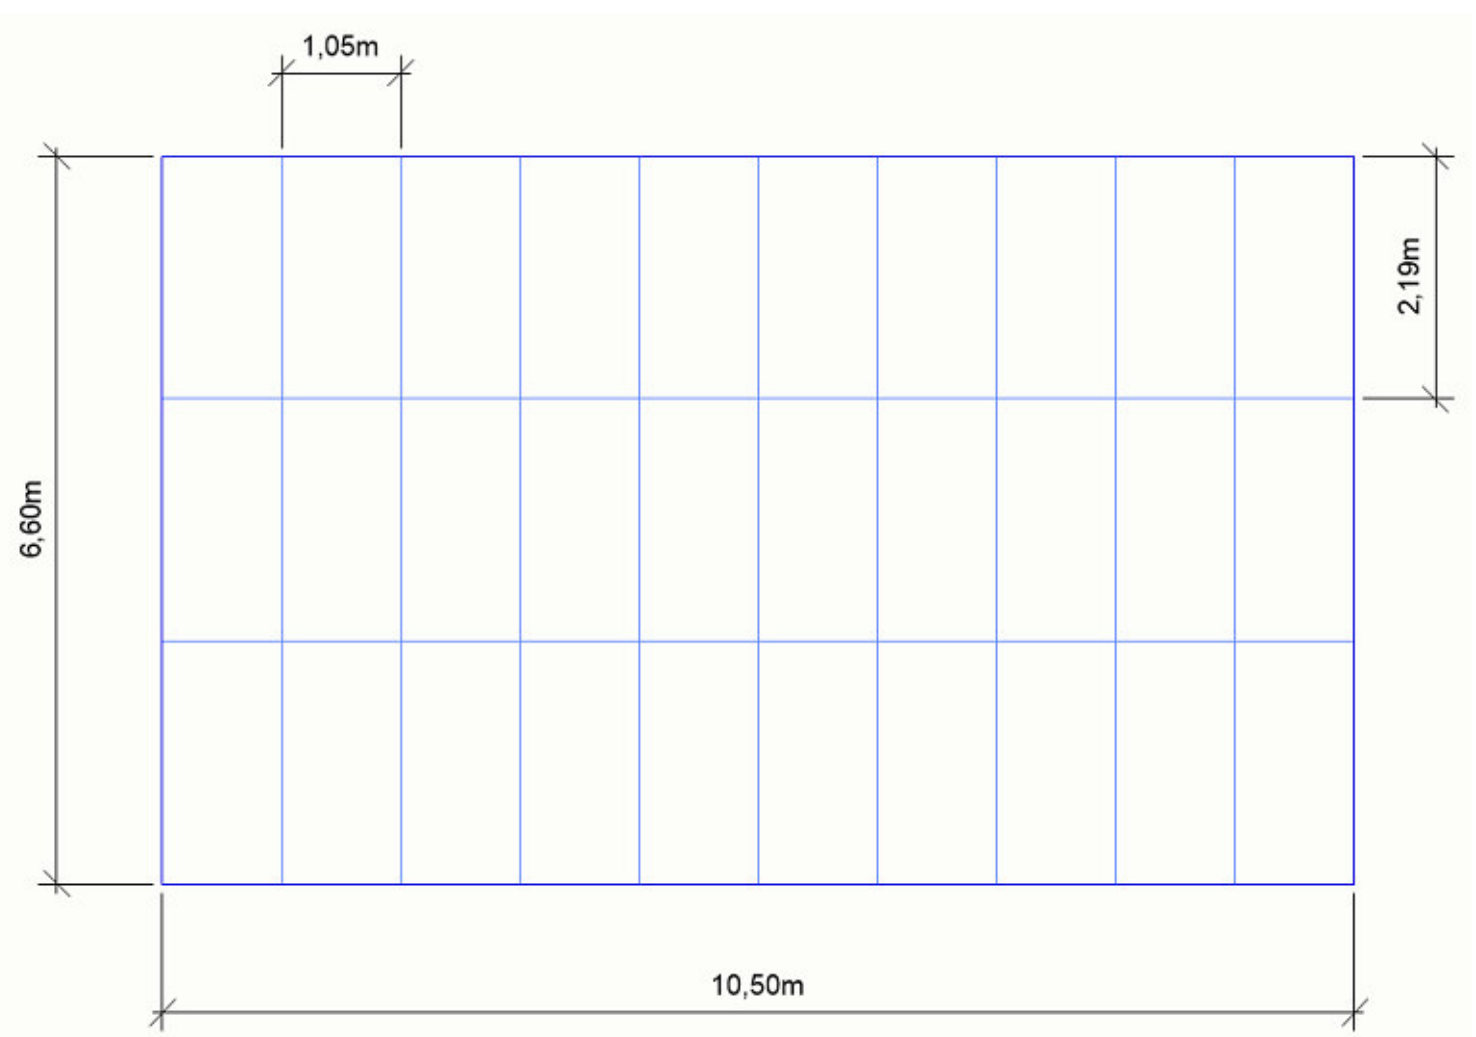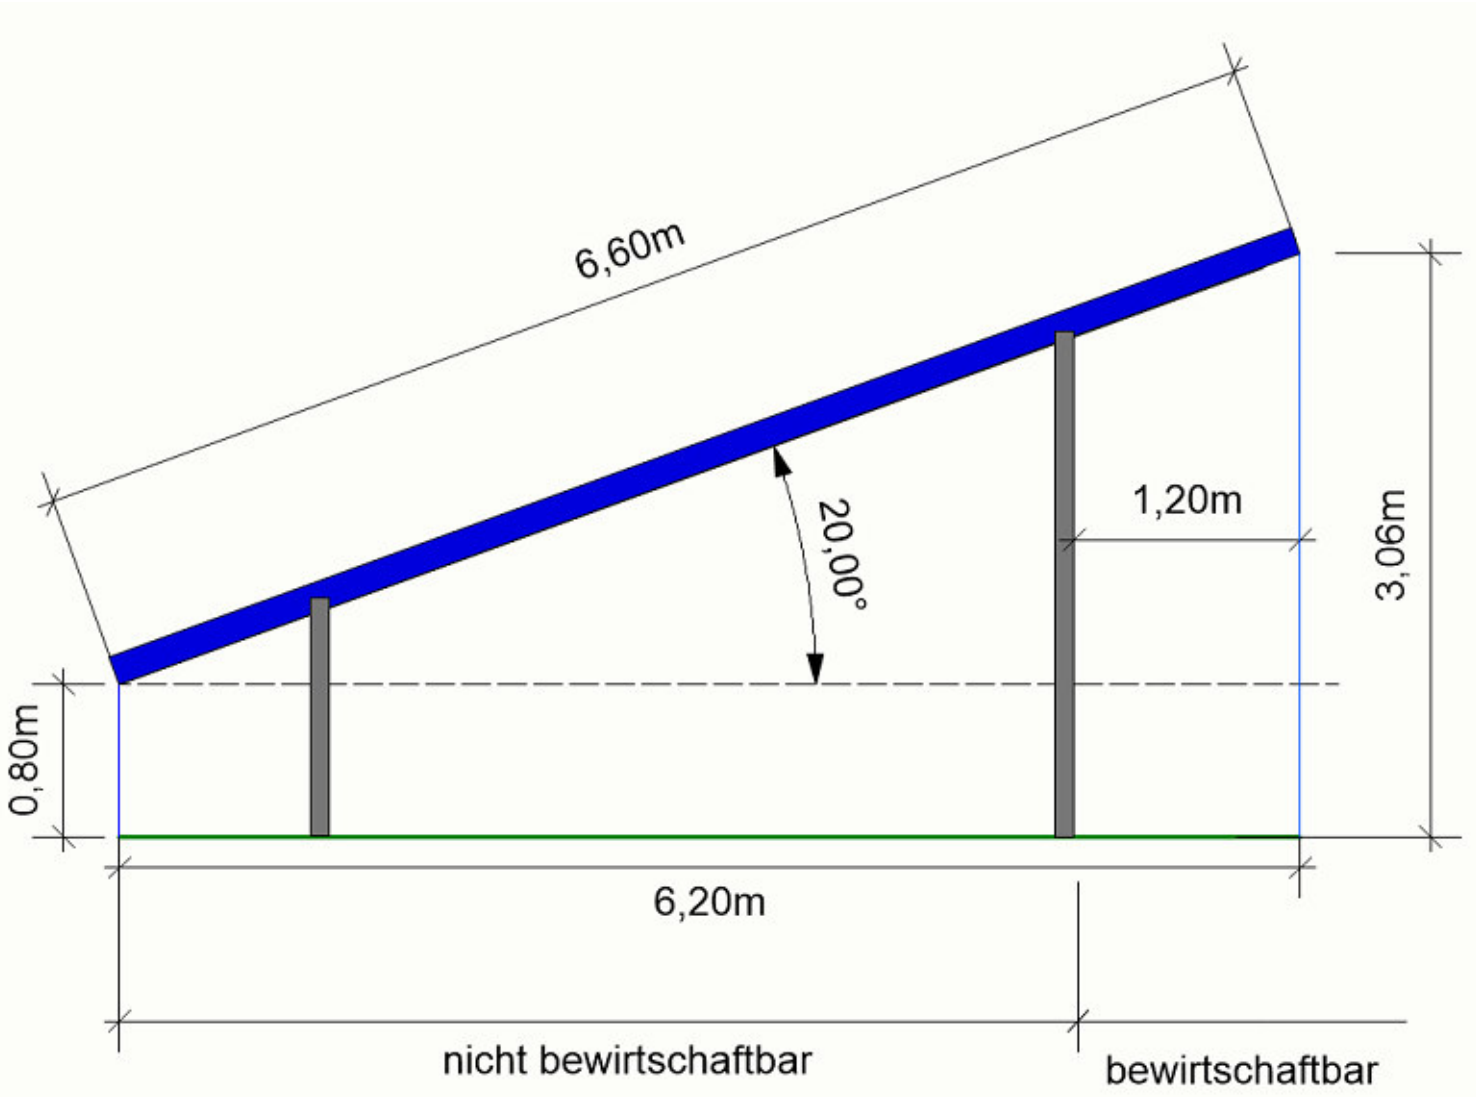

Eigenschaft der Module	
Abstand zwischen den Modulreihen	8,30 m
Neigung	20°
Modulgröße	2,19 m x 1,05 m
Modulanordnung	3-reihig, hochkant, Breite ges. 6,60 m
Modulbreite in Aufsicht	6,20 m (bei 20° Neigung)
Anzahl der Module	6540 Stück
Gesamt Leistung	3.237 kWp
Modulleistung	HiKu5 495 Wp



Auftraggeber:

PVA Aspenhof GbR
72369 Zimmern u.d.B.

Planersteller:

FRITZ & GROSSMANN • UMWELTPLANUNG GMBH
Wilhelm-Kraut-Straße 60 72336 Balingen Tel: 07433 / 930363 Fax: 07433 / 930364
E-Mail: info@grossmann-umweltplanung.de

Projekt:

Belegungsplan

"PV-Anlage Aspenhof"

Plan:

Lageplan - Planskizze

Maßstab: 1 : 1.000

Stand: 08. Juni 2022

Landkreis:

Zollernalbkreis

Gemarkung:

Zimmern unter der Burg

Grundlage:

ALKIS

Gefertigt:

Wb

Geprüft:

Anerkannt: